



VERDIEPING

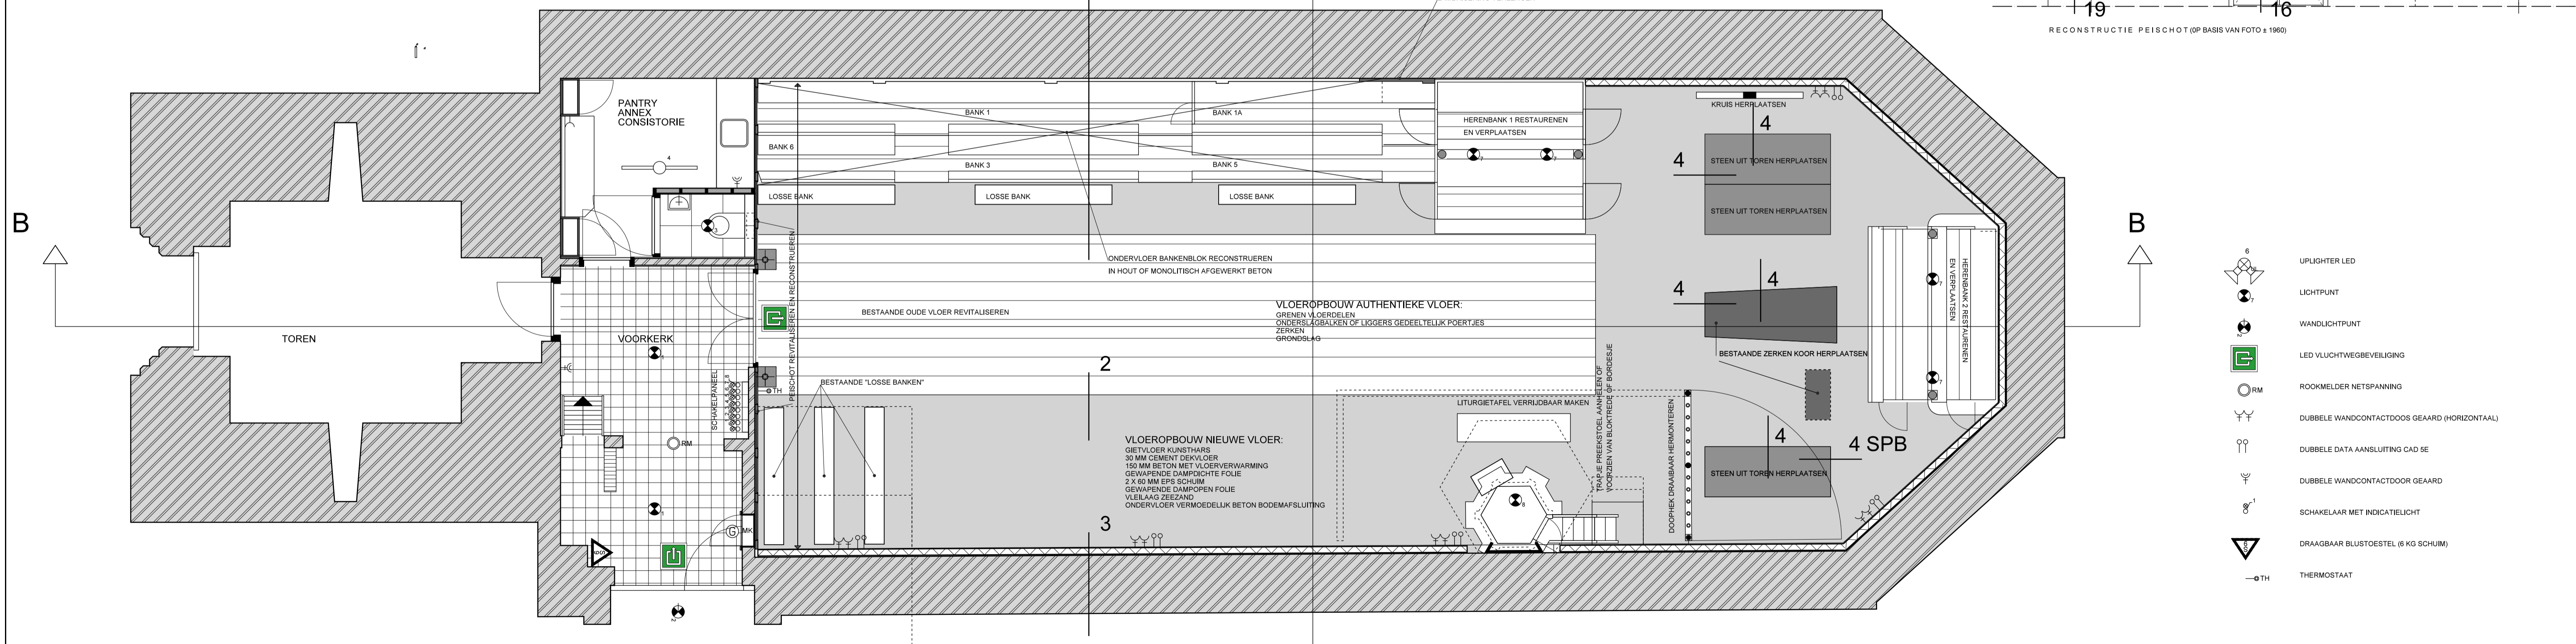

BEGANEGROUND

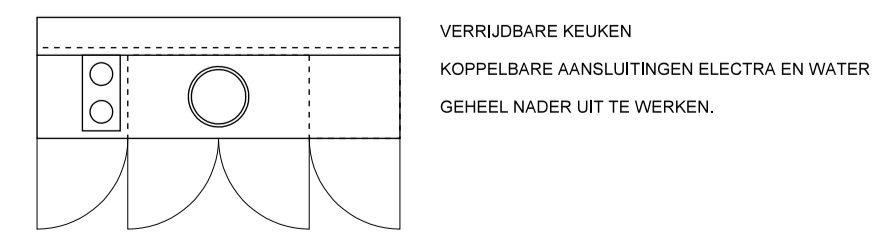

ASB

PROJECTOMSCHRIJVING: PLAN VOOR RESTAURATIE EN INNOVATIE VICTORIUSKERK PINGJUM

OPDRACHTGEVER: Stichting Victoriustsjerke Pingjum
L. Schellesstraat 32 8749 GV PINGJUM

TEKENING: BOUWVOORBEREIDINGSFASE NIEUW Begane grond en Verdieping

architectenburo sub c. eijdering BNA B.V. Hoxwiger 1 Tel: (058) 250 18 19 Fax: (058) 250 17 91 E: info@subeijdering.nl www.subeijdering.nl	FORMAAT: A-1 SCHAAL: 1:50 GETEKEND: 01-07-2019 E	C: D: E: F: G:	H: I: J: K: L:
PROJECT NR: 1808	TEKENING NR: B-03	BEWIJZING: B: D:	